


Sky Villa floor plan

Tổng diện tích
16,234 m²

Tổng số căn
802 căn

Tổng số tầng
Tòa 1 - 35 Tầng (197 căn)
Tòa 2 - 35 Tầng (272 căn)
Tòa 3 - 32 Tầng (177 căn)
Tòa 4 - 29 Tầng (156 căn)
(Đã bao gồm 4 tầng để)

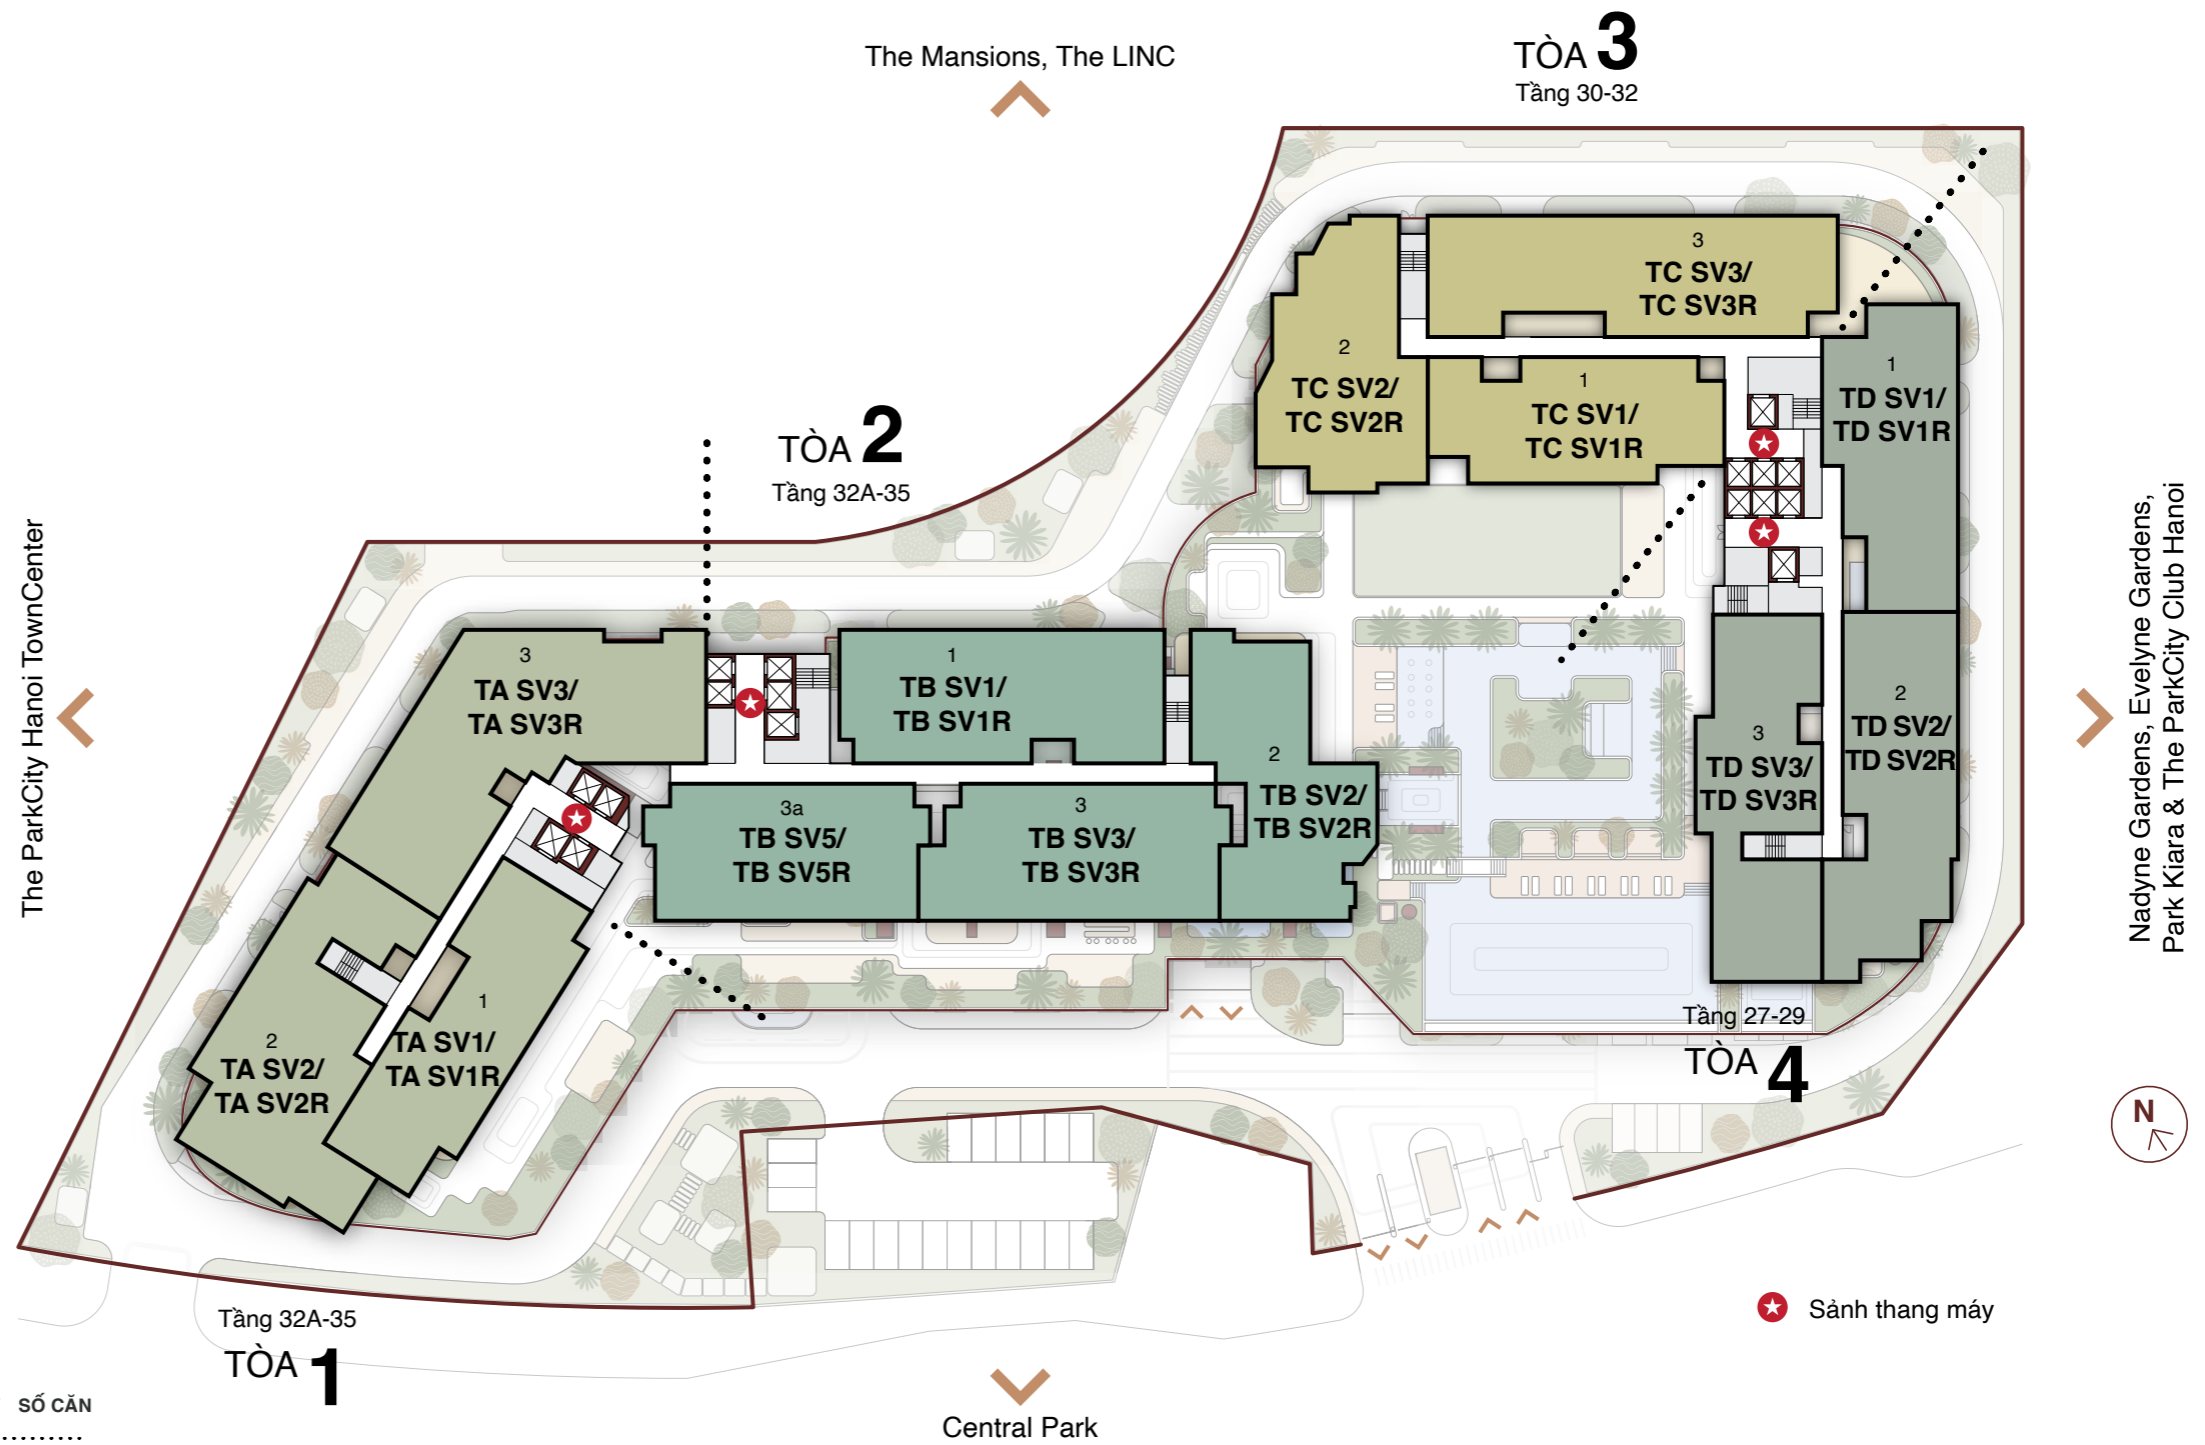

Tòa 1	LOẠI	SỐ PHÒNG NGỦ	DIỆN TÍCH THÔNG THUỶ	SỐ CĂN
TA SV1 / TA SV1R		4PN + 1	348.09 m ²	3
TA SV2 / TA SV2R		4PN + 1	440.20 m ²	3
TA SV3 / TA SV3R		5PN + 1	516.80 m ²	3

Tòa 2	LOẠI	SỐ PHÒNG NGỦ	DIỆN TÍCH THÔNG THUỶ	SỐ CĂN
TB SV1 / TB SV1R		5PN + 1	398.38 m ²	3
TB SV2 / TB SV2R		5PN + 1	345.83 m ²	3
TB SV3 / TB SV3R		4PN + 1	384.72 m ²	3
TB SV5 / TB SV5R		4PN + 1	345.79 m ²	3

Tòa 3	LOẠI	SỐ PHÒNG NGỦ	DIỆN TÍCH THÔNG THUỶ	SỐ CĂN
TC SV1 / TC SV1R		4PN + 1	322.89 m ²	3
TC SV2 / TC SV2R		5PN + 1	358.63 m ²	3
TC SV3 / TC SV3R		4PN + 1	443.31 m ²	3

Tòa 4	LOẠI	SỐ PHÒNG NGỦ	DIỆN TÍCH THÔNG THUỶ	SỐ CĂN
TD SV1 / TD SV1R		4PN + 1	350.28 m ²	3
TD SV2 / TD SV2R		4PN + 1	385.76 m ²	3
TD SV3 / TD SV3R		4PN + 1	368.85 m ²	3

LE Parc-Place

PARKCITY HANOI

Sử dụng để lưu hành nội bộ. Tất cả kích thước, bản vẽ và thông tin/hình ảnh được trình bày tại đây đều có thể thay đổi.

DRAFT